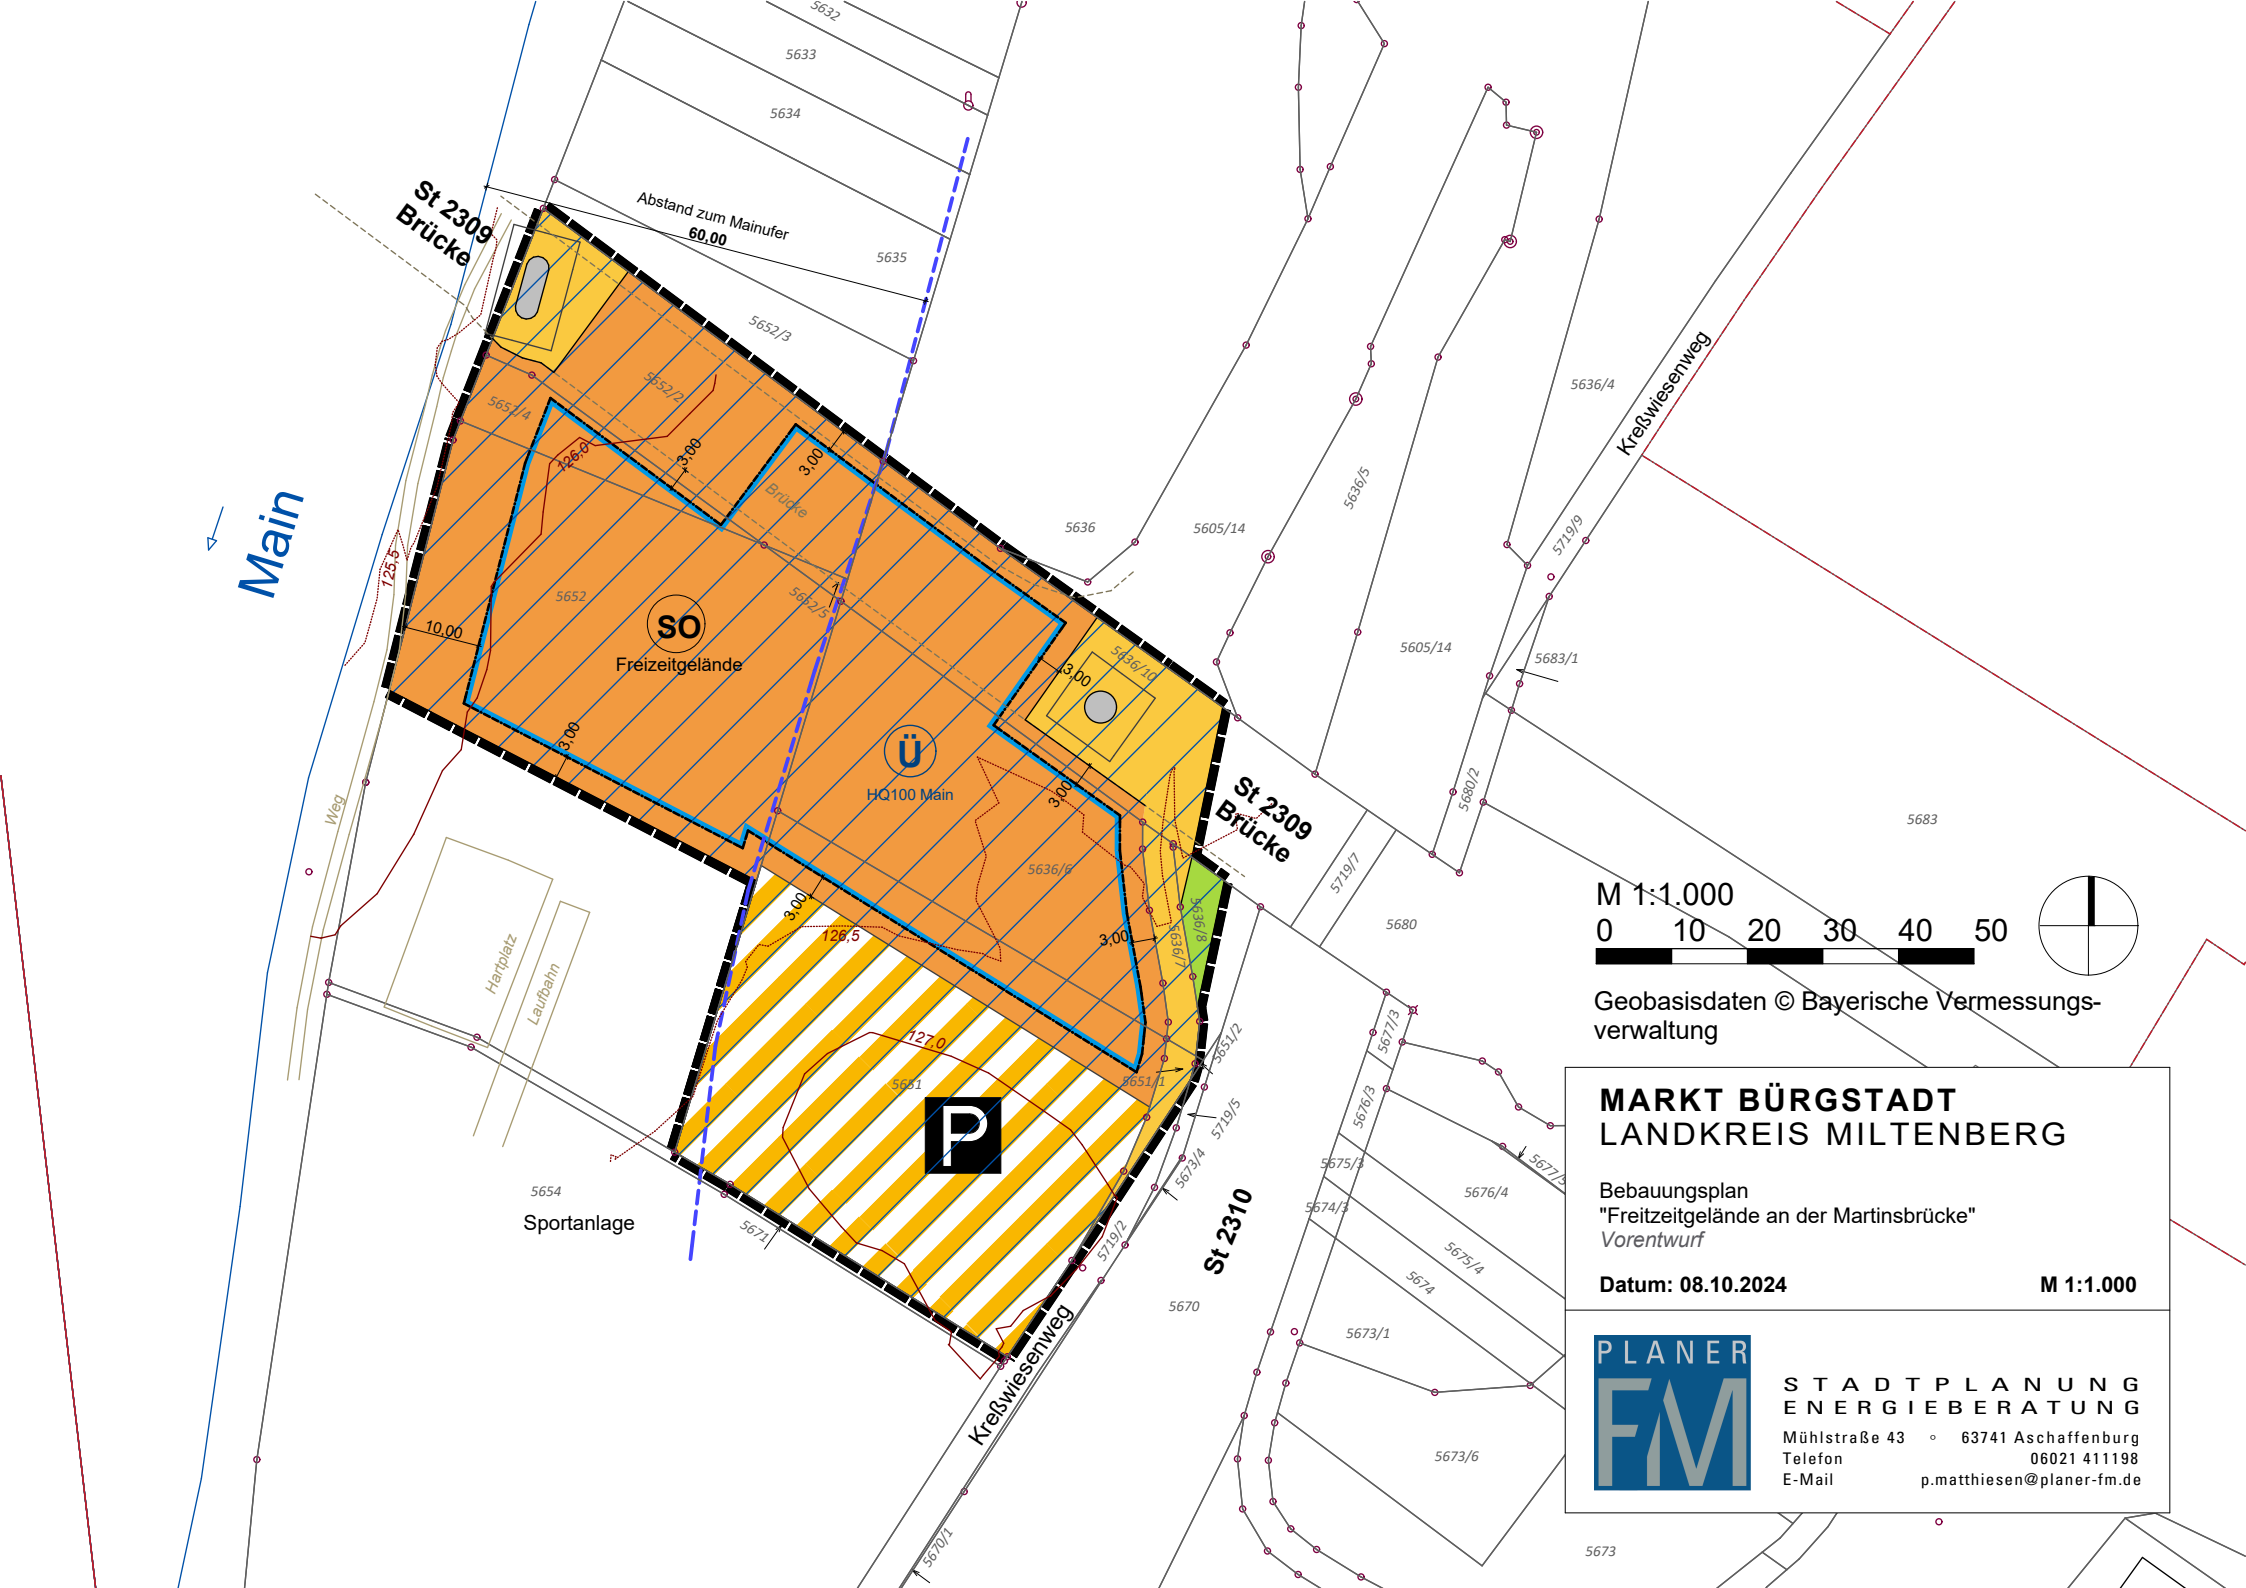

Geobasisdaten © Bayerische Vermessungsverwaltung

MARKT BÜRGSTADT
LANDKREIS MILTENBERG

Bebauungsplan
"Freitzeitgelände an der Martinsbrücke"
Vorentwurf

Datum: 08.10.2024 **M 1:1.000**

PLANER FM
STADTPLANUNG
ENERGIEBERATUNG
Mühlstraße 43 ◦ 63741 Aschaffenburg
Telefon 06021 411198
E-Mail p.matthiesen@planer-fm.de